




Regelquerschnitt RQ 01  
Achse 101 - Bau-km 0+044.000  
Maßstab 1 : 50

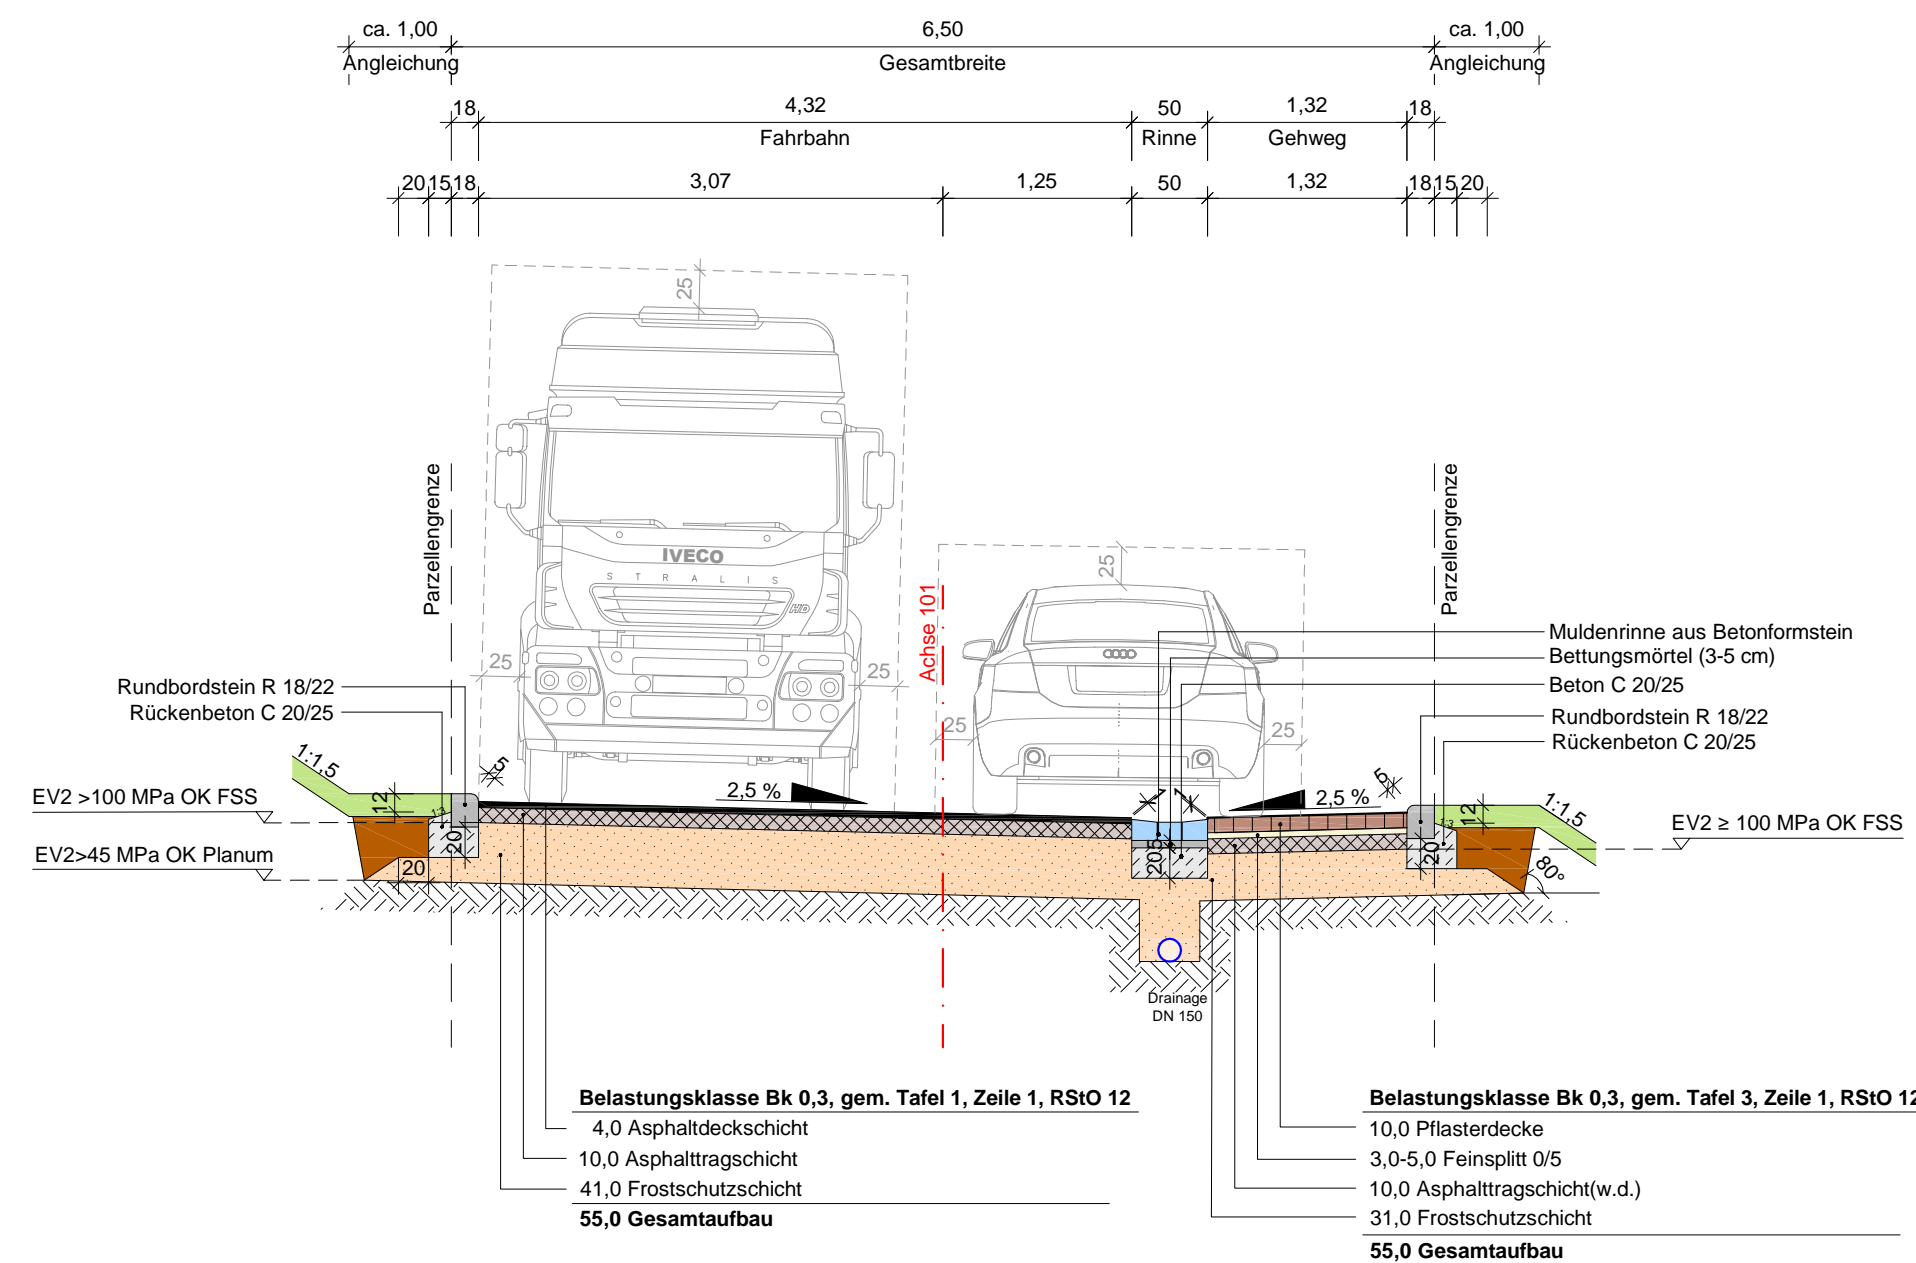

Regelquerschnitt RQ 02  
Achse 102 - Bau-km 0+117.500  
Maßstab 1 : 50

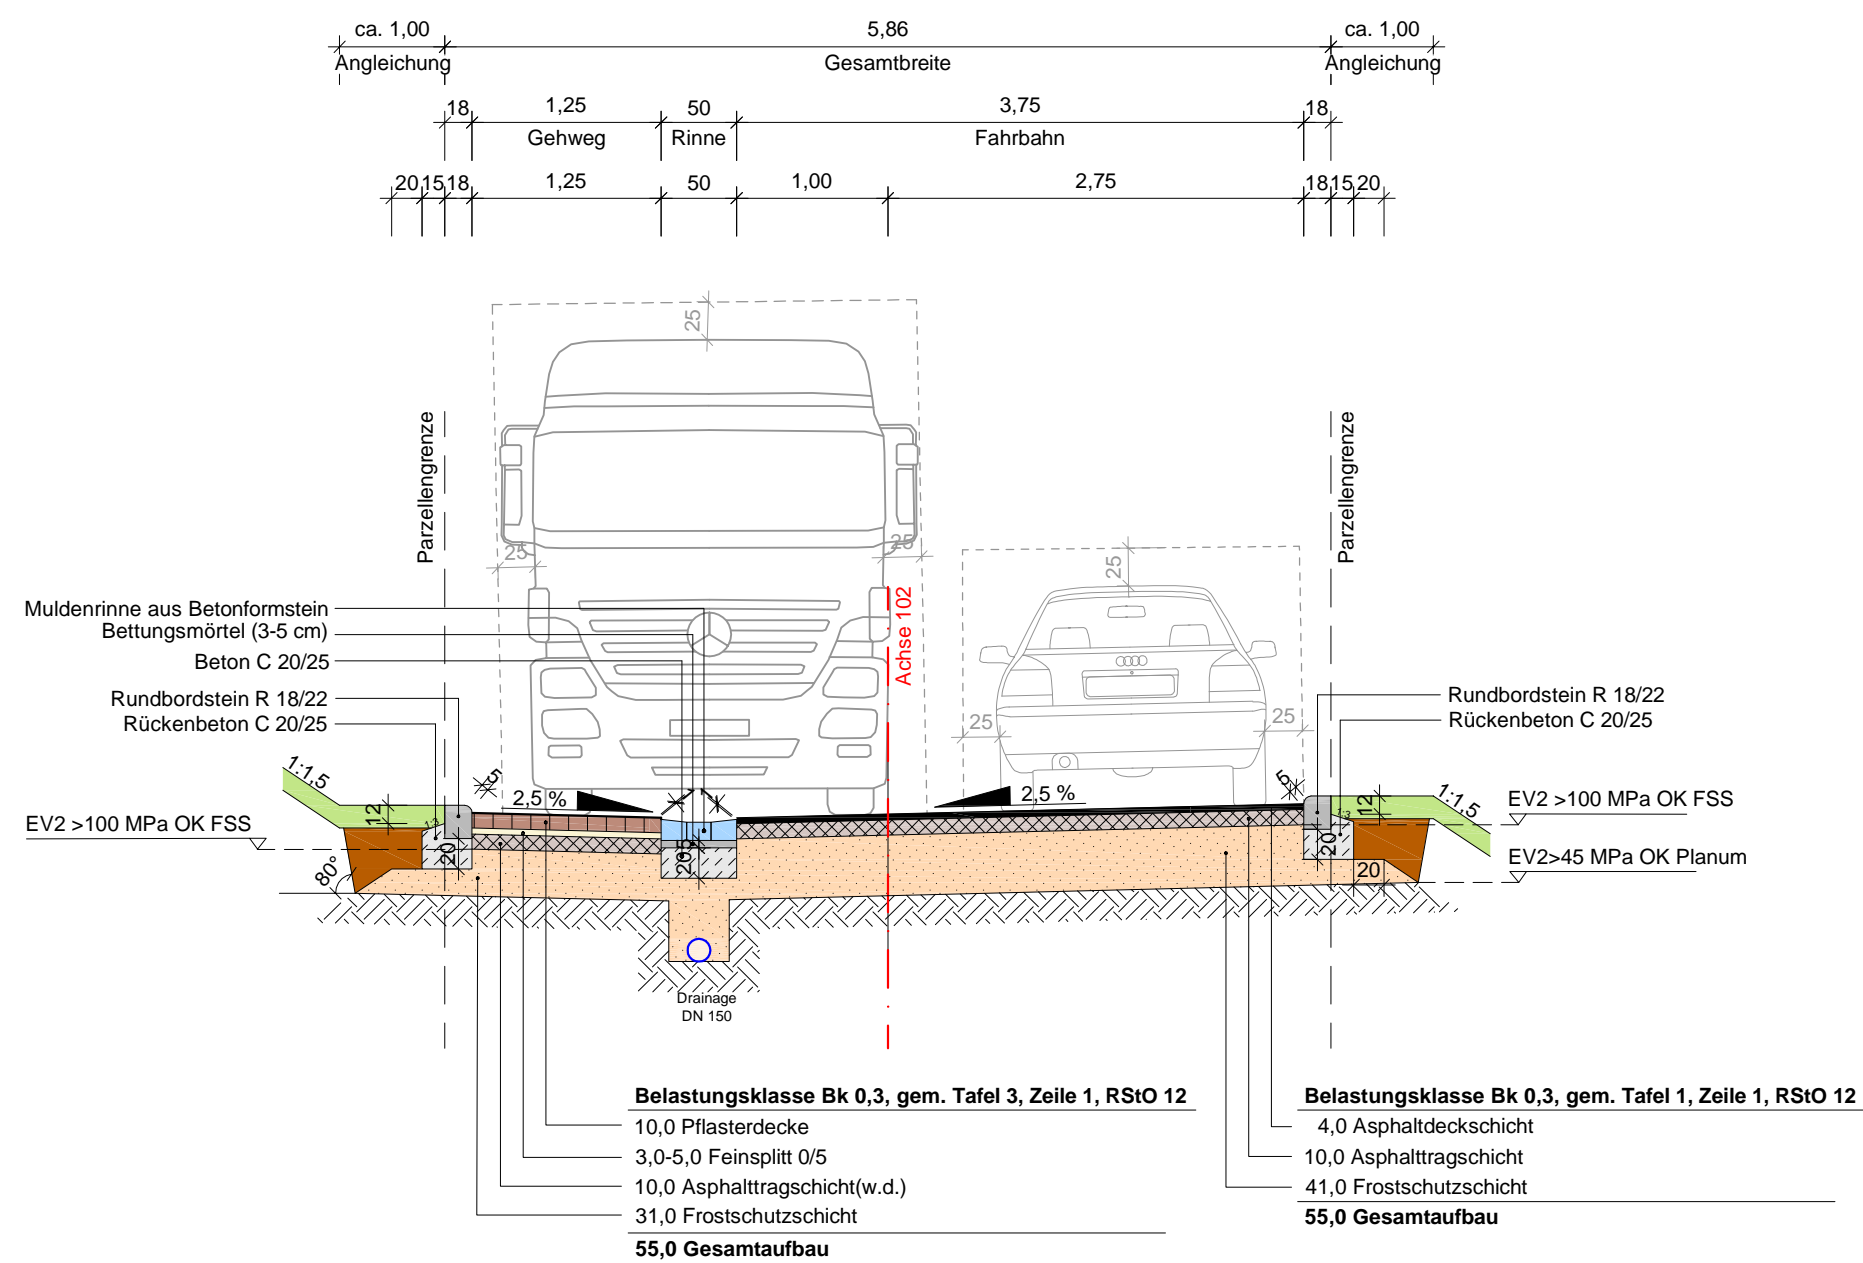

Ortsgemeinde  
Mittelreidenbach

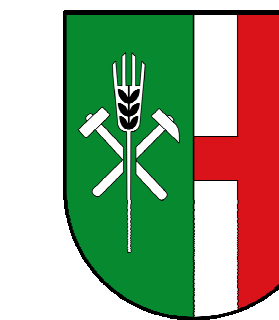

Projekt

Erschließung NBG "Auf'm Rothenweg",  
OG Mittelreidenbach

Bezeichnung

Verkehrsanlagen  
Regelquerschnitt RQ 01 - 02

Nr.	Änderung	Datum
1		
2		
3		
4		
5		
6		

Gez. / Gepr. FL / TR	Projekt-Nummer 1964	Maßstab 1 : 50
-------------------------	------------------------	-------------------

Ortsgemeinde Mittelreidenbach Mittelreidenbach, .....	Der Planer Idar-Oberstein, 25.07.2024  Ingenieurteam Günter Retzler
--	---

. Ausfertigung	Ausführungsplanung	Anlage 5
----------------	--------------------	----------